




UNIVERSIDAD DE ZARAGOZA


CAMPUS TECNOLÓGICO-EMPRESARIAL ACTUR



Plano de acceso al Salón de actos del edf. Betancourt desde el aparcamiento

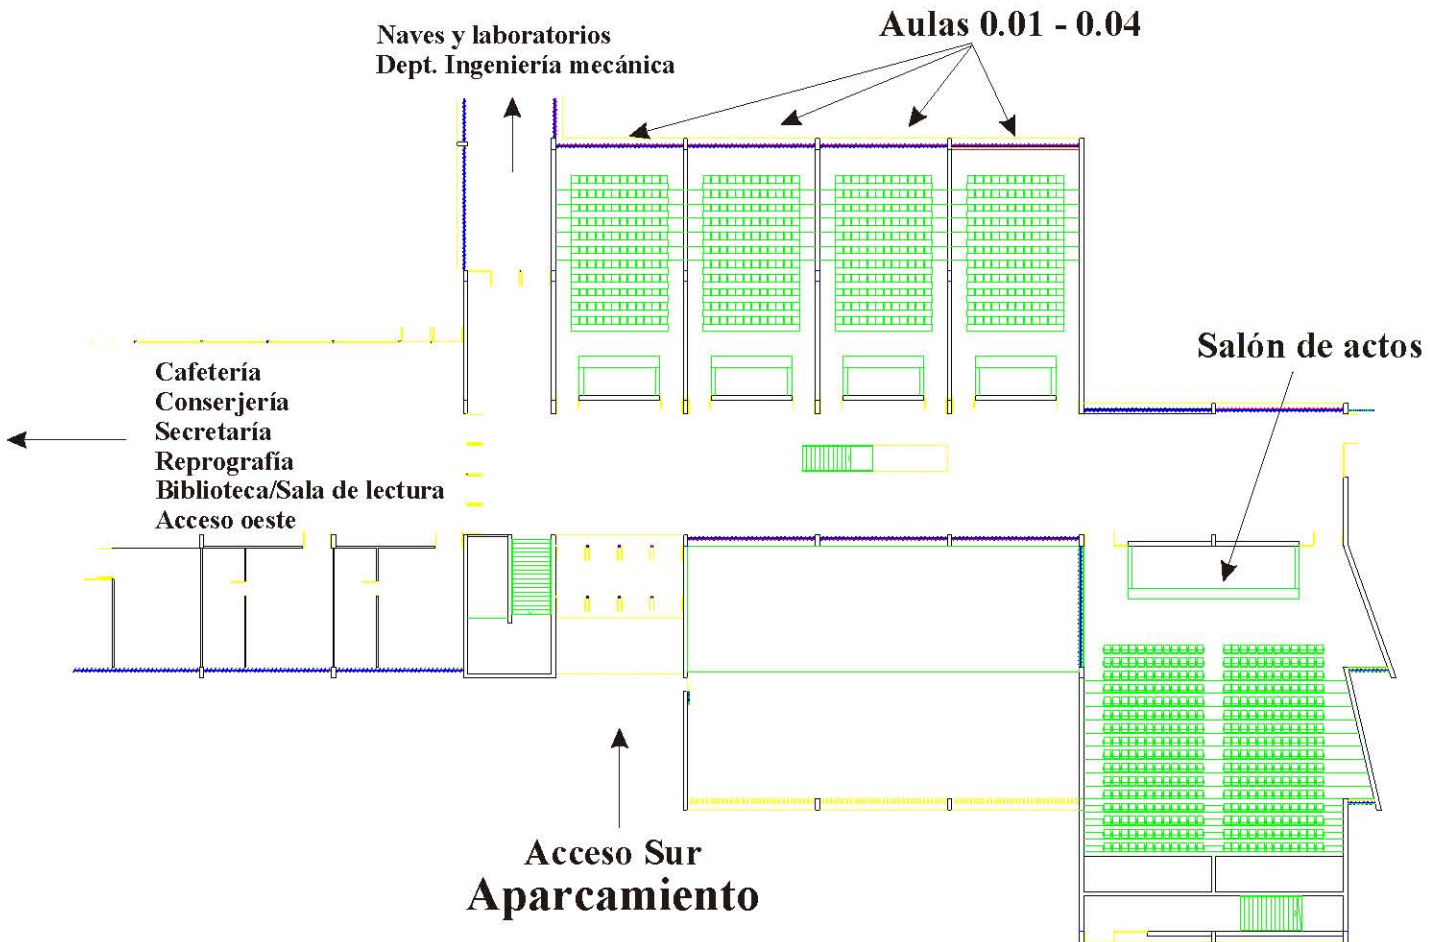

Plano de acceso al Salón de actos del edf. Betancourt desde la plaza central del campus

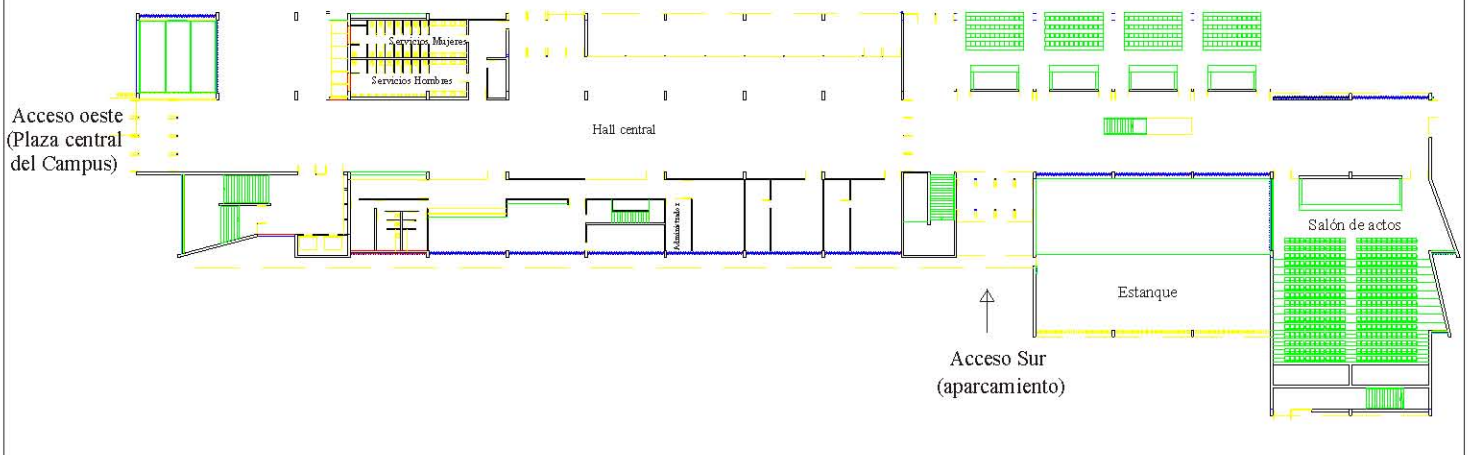


UNIVERSIDAD DE ZARAGOZA

CAMPUS TECNOLÓGICO-EMPRESARIAL ACTUR


Edf. Agustín de Betancourt

Sede de la E.U. Ingeniería Técnica Industrial

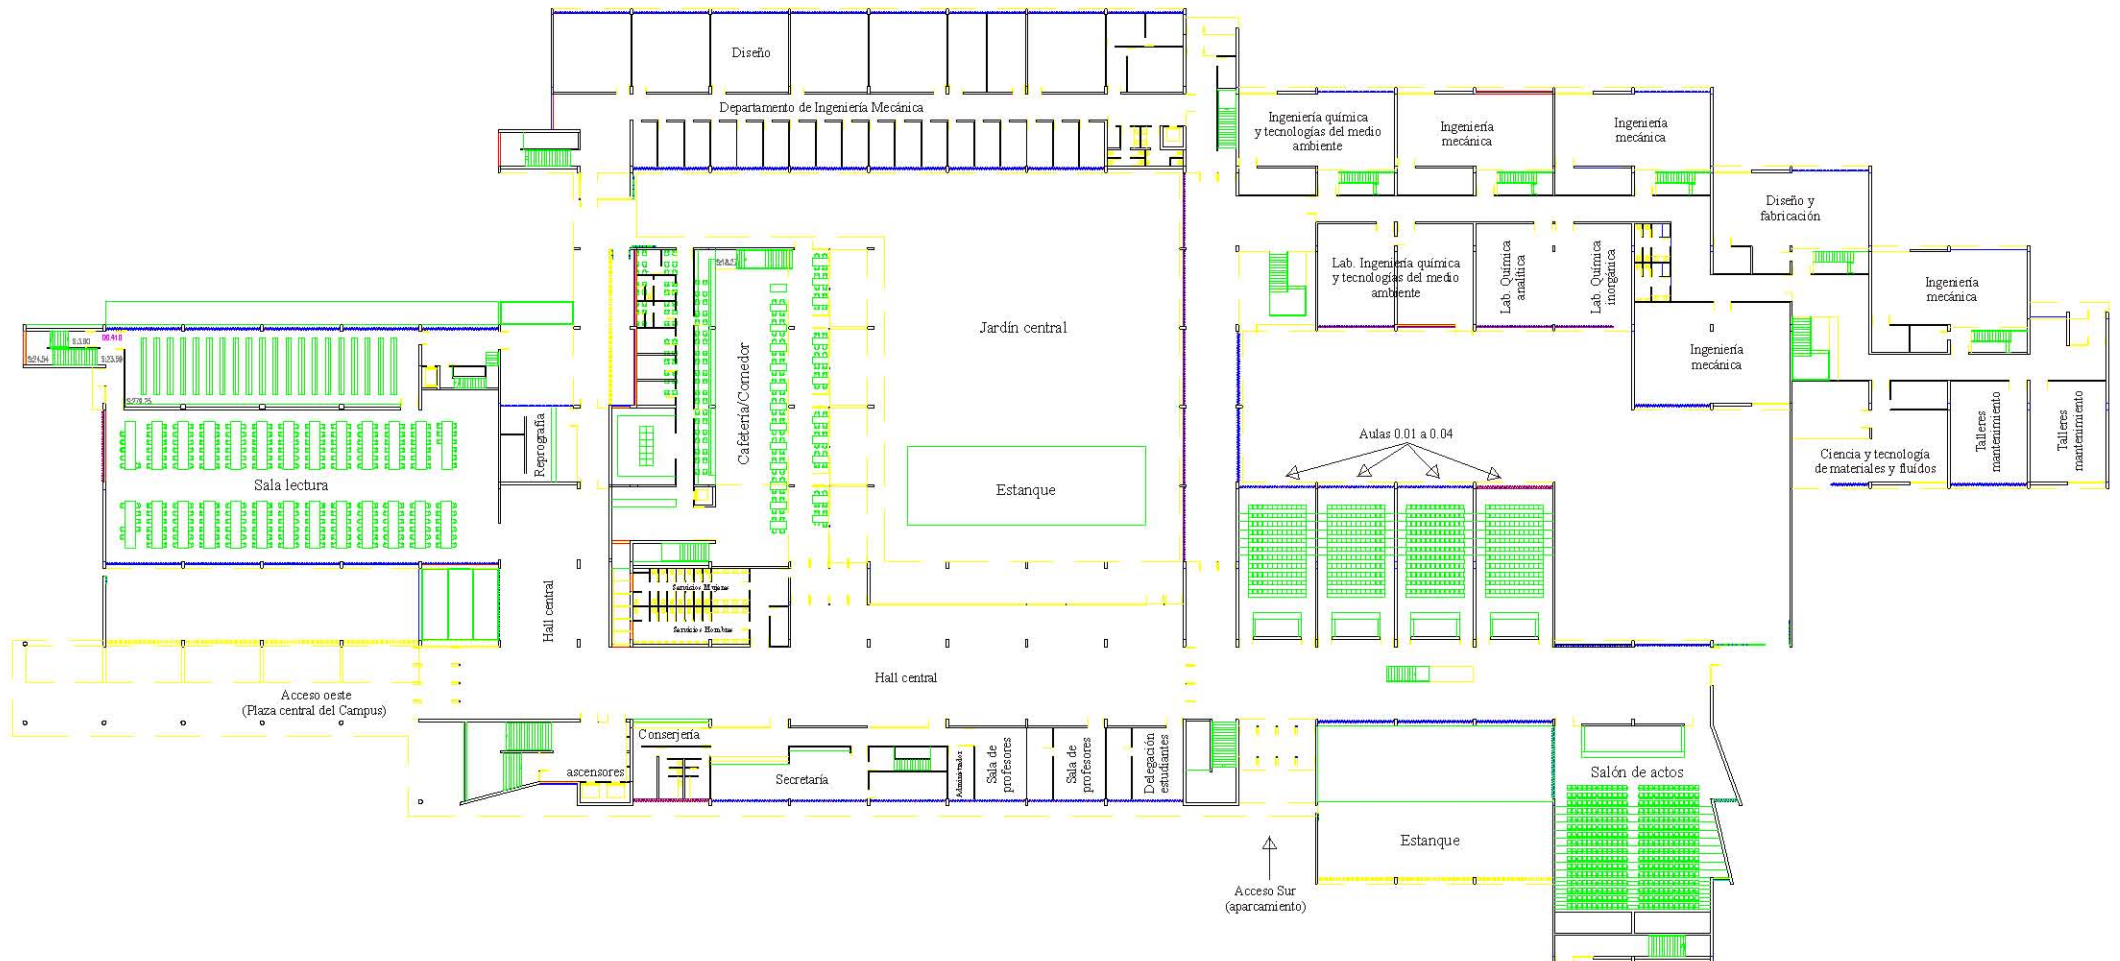


Planta Baja

UNIVERSIDAD DE ZARAGOZA
CAMPUS TECNOLÓGICO-EMPRESARIAL ACTUR
Edf. Agustín de Betancourt
Sede de la E.U. Ingeniería Técnica Industrial

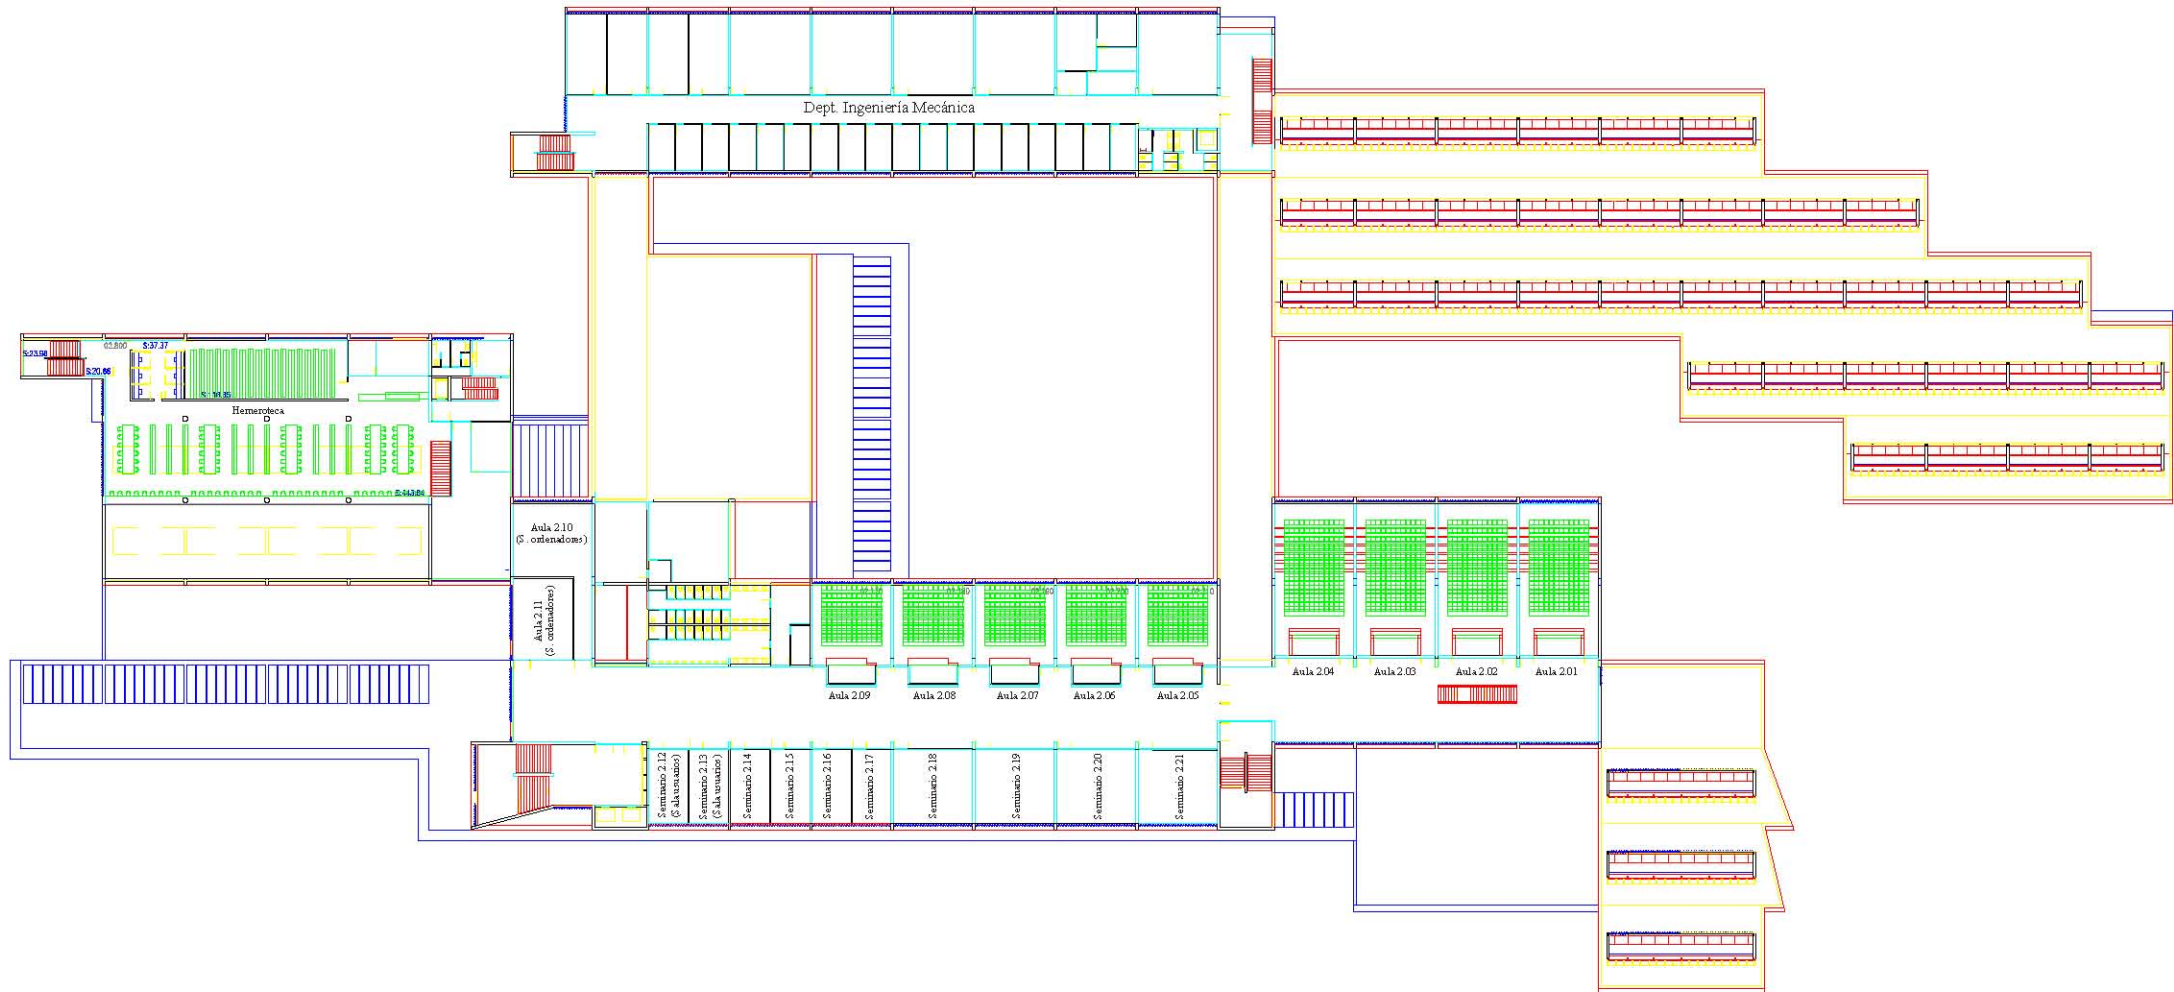

Planta segunda

UNIVERSIDAD DE ZARAGOZA
CAMPUS TECNOLÓGICO-EMPRESARIAL ACTUR
Edf. Agustín de Betancourt
Sede de la E.U. Ingeniería Técnica Industrial

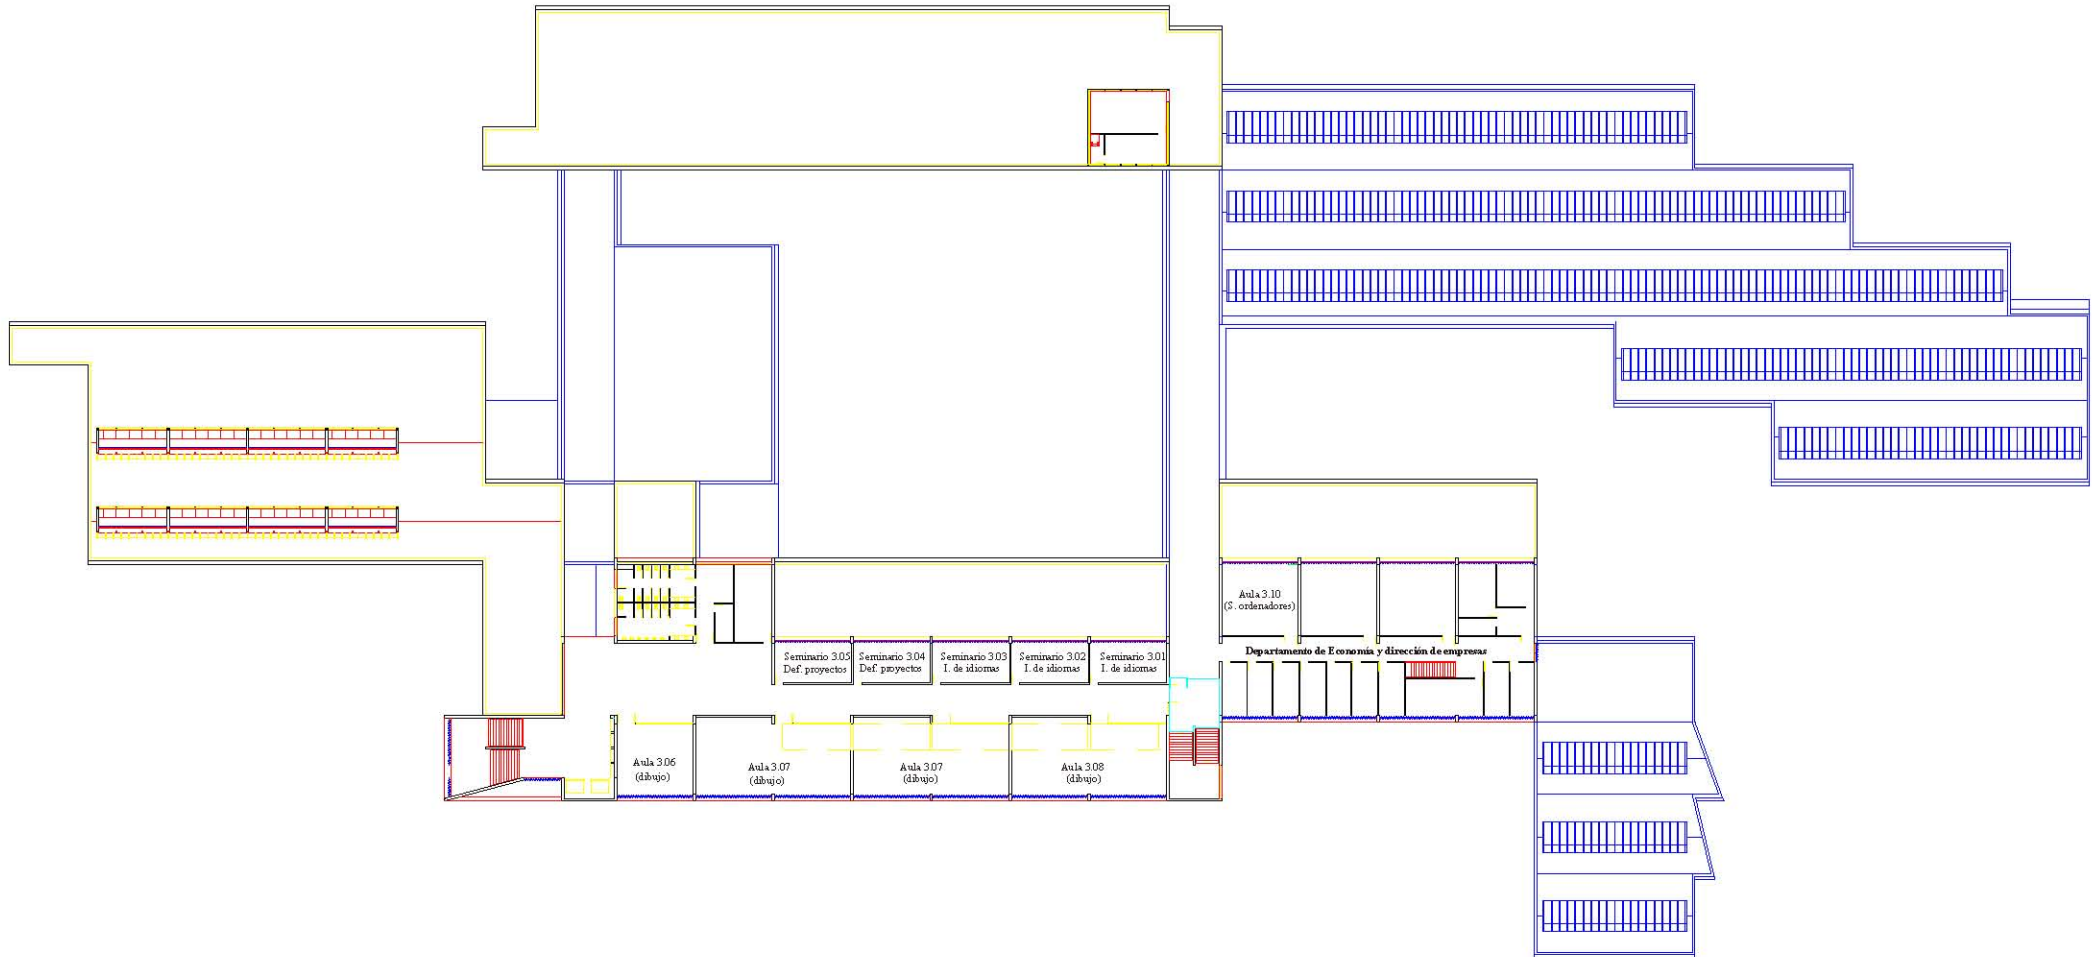

Planta tercera